Maß vor Baubeginn in der Örtlichkeit prüfen! (Bezogen auf erforderliche Grenzabstände)

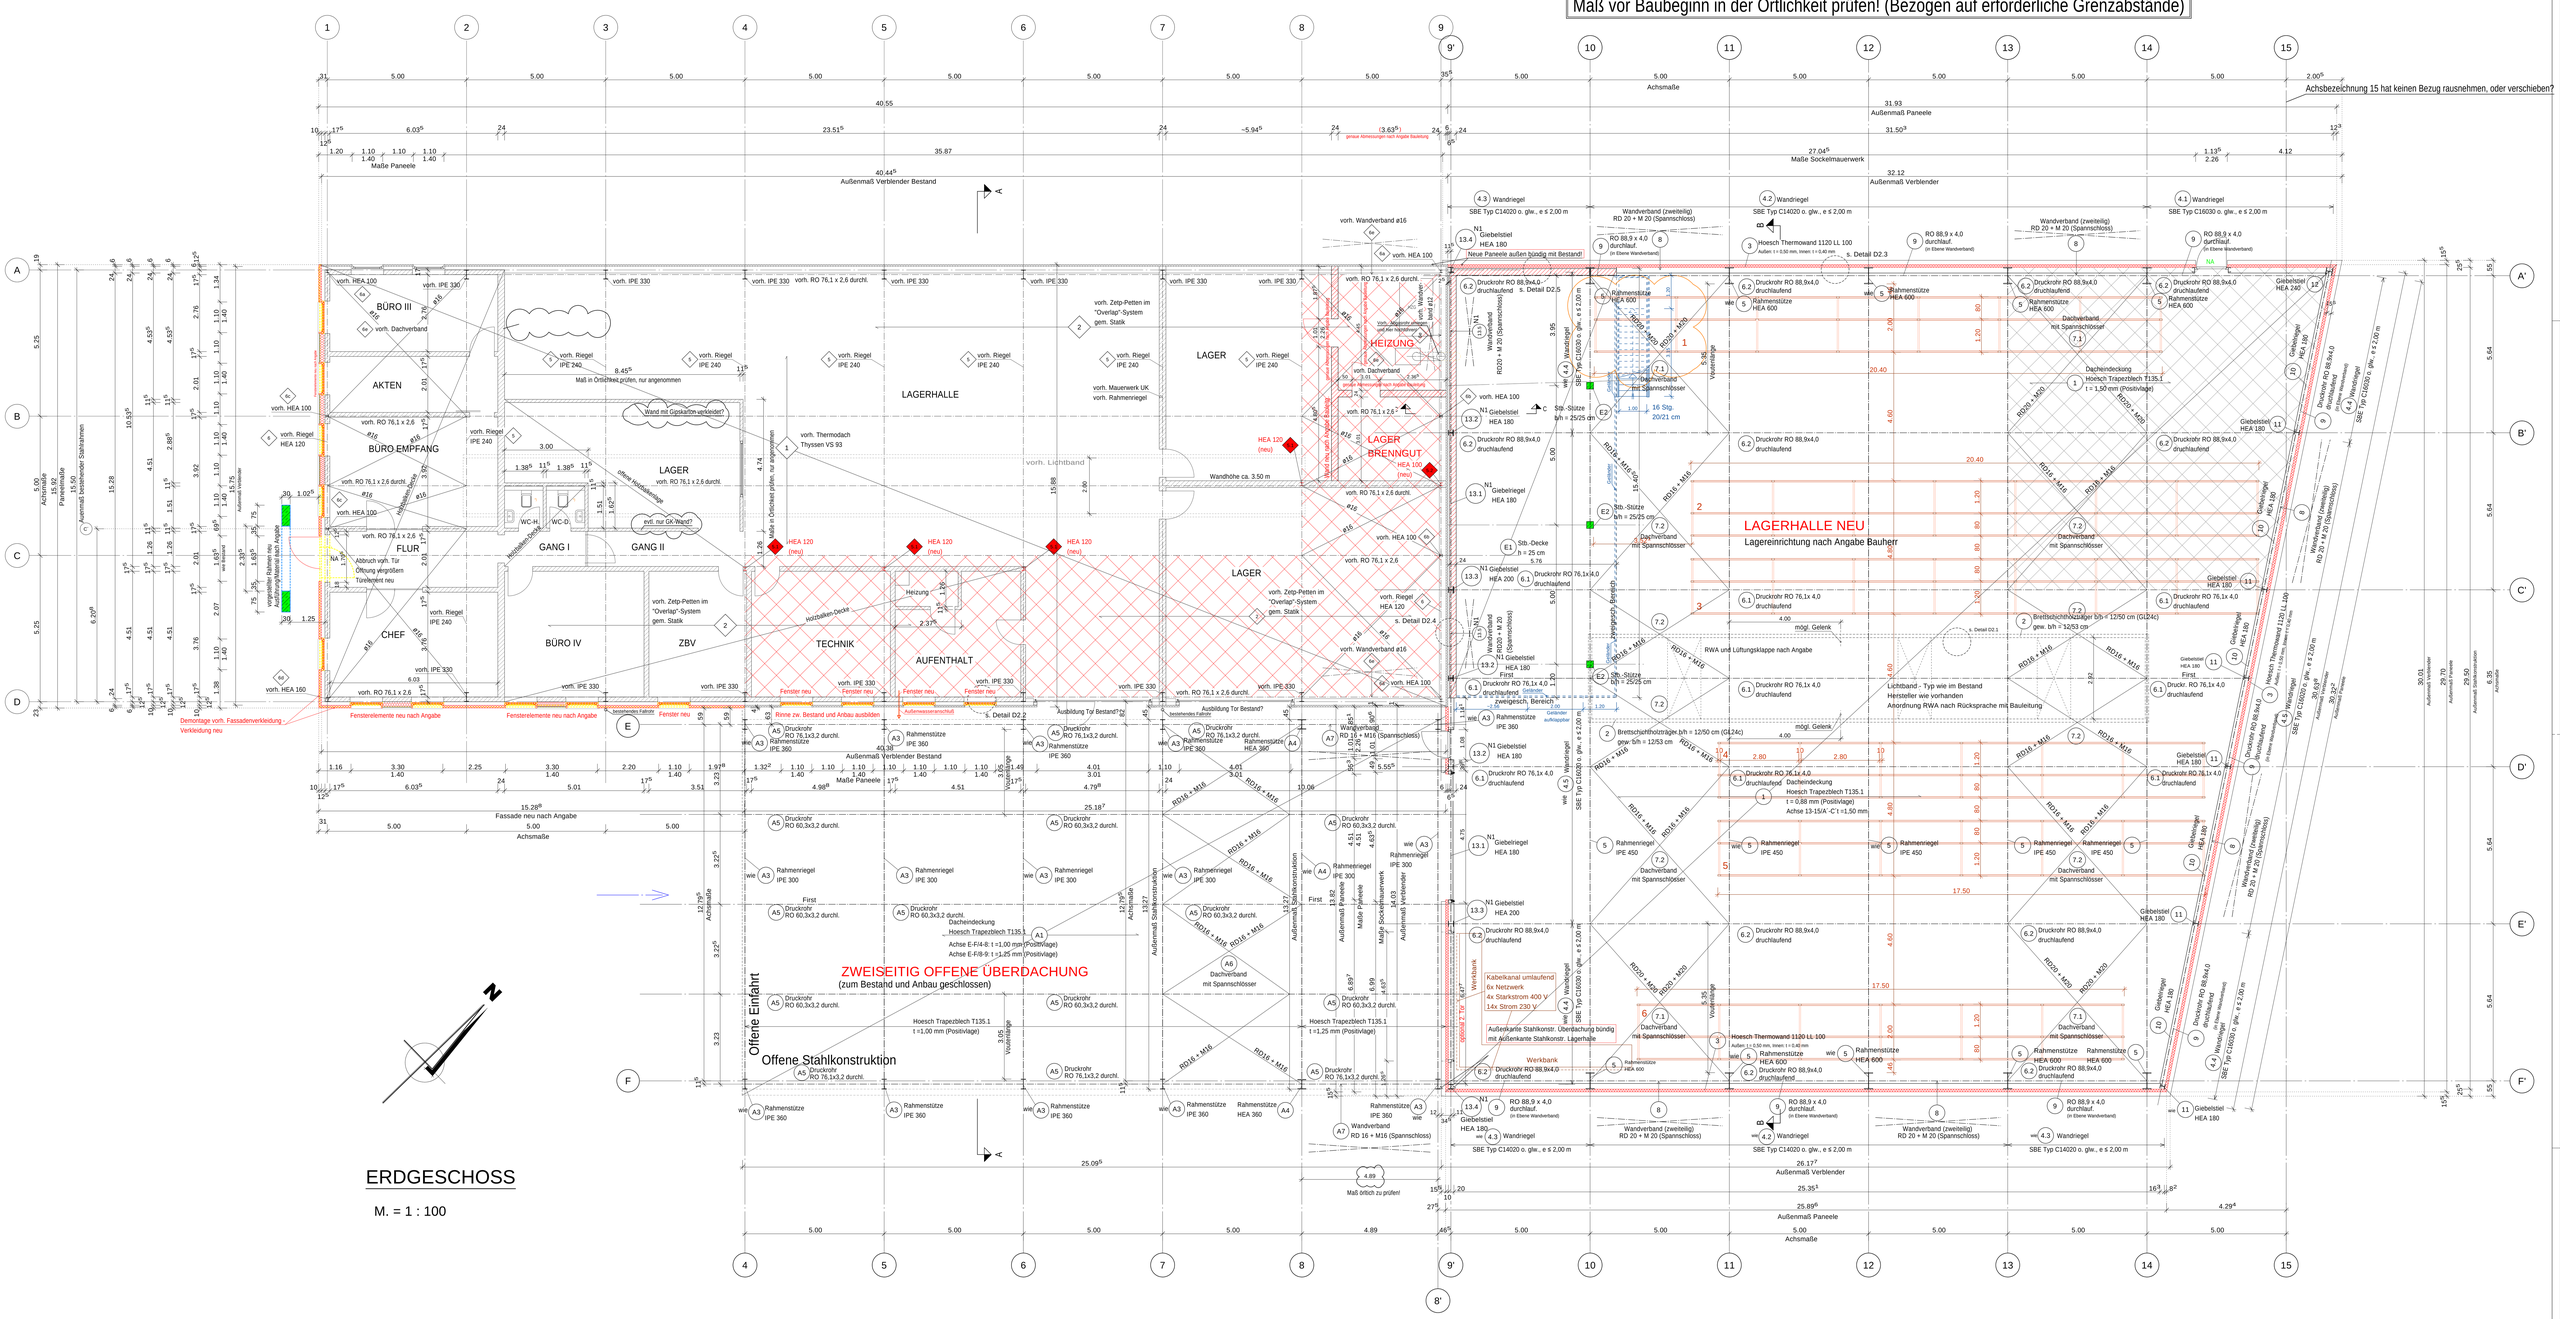

ERDGESCHOSS

M. = 1 : 100

LEGENDE : (Baustoffe und Bauteile)

- bestehendes Mauerwerk gem. Statik
- unbel. Trennwände - zur Ausführung erf. ev. Anbau an den bestg. Mauerwerk hochmauern
- ISO-Paneele gem. Statik
- Dämmung, Styrofoam gem. Ausschreibung
- Dämmung, Mineralfaser gem. Ausschreibung
- vorh. Bauteile - Mauerwerk und Stb.-Fertigteile
- Stahlbeton gem. Statik (Ortbeton)
- Betrbeton (alle Kanten sind zu brechen)
- unbewehrter Beton - Magerbeton
- 5.1 / 10 vorh. Positionen Statik Bestandsgebäude/ neue Positionen Statik Erweiterung
- Neue Positionen im Bestandsgebäude gem. Statik
- Zulage zu den vorh. Zeta-Pfetten gem. Statik
- OKFF Oberk. Fertigfußboden
- OKRF Oberk. Rohfußboden
- Bfh. Bitumenbahnen von OKFF
- Stort Storzfolie von OKFF
- Leerrohre sind nach Angabe der Fachfirmen zu verlegen,z.B. Strom, Gas, Wasser, usw.
- Grundleitungen u. Durchbrüche sind vor dem Betonieren von der Baufirmung zu prüfen
- Erdung nach Angabe
- Fensterschwellhöhe 0,9 cm (wenn nicht anders angegeben)
- Abdichtung Isolierung nach DIN 4031,4117, 4112
- Innenliegende Räume nach DIN 18017 entlüften
- Durchbrüche u. Schlitze gemäß Installationsplan oder dieser Zeichnung

*) - Lüftung für innenliegende Räume

1. eingeführte Lage Regale eingetragen	cuf	15.08.2019	
2. Überarbeitung Eingangspartie	cuf	27.08.2019	
3. Badtrennpos und Gelände: Durchbruch eingetragen	cuf	27.08.2019	
4. Pfeiler in Halle entfernt / 4 weitere Pfeiler im Bestand werden entfernt	cuf	23.09.2019	
5. Lichtband 1,5 m breit, Eingangsüberdachung verändert 2,50 m	cuf	25.09.2019	
6. Überarbeitung gem. geänderter Statik	cuf	26.02.2024	
Änderung:	Name	Datum	

Bauvorhaben:
Anbau eines Lagergebäudes an vorh. Betriebsräume sowie Anbau einer Überdachung als Lagerplatz

Bauherr:

Projekt - Nr.: 18-18

Gezeichnet:

Datum: 16.01.2019

Plan-Inhalt:
Grundriss Erdgeschoss

Massstab 1: 100

Blatt- Nr.: 18-18 - G2.1

Index: g

Bearbeiter: | Planverfasser:

Alle Masze sind vor Ort zu prüfen !

Für diese Zeichnung behalten wir uns alle Urheberrechte vor. Ohne unsere schriftliche Zustimmung darf sie weder vervielfältigt noch Dritten zugänglich gemacht werden.
Copyright: Alle Angaben sind urheberrechtlich geschützt und dürfen nicht ohne unsere Zustimmung verwendet werden.