




ERDGESCHOSS HALLE-BÜRO

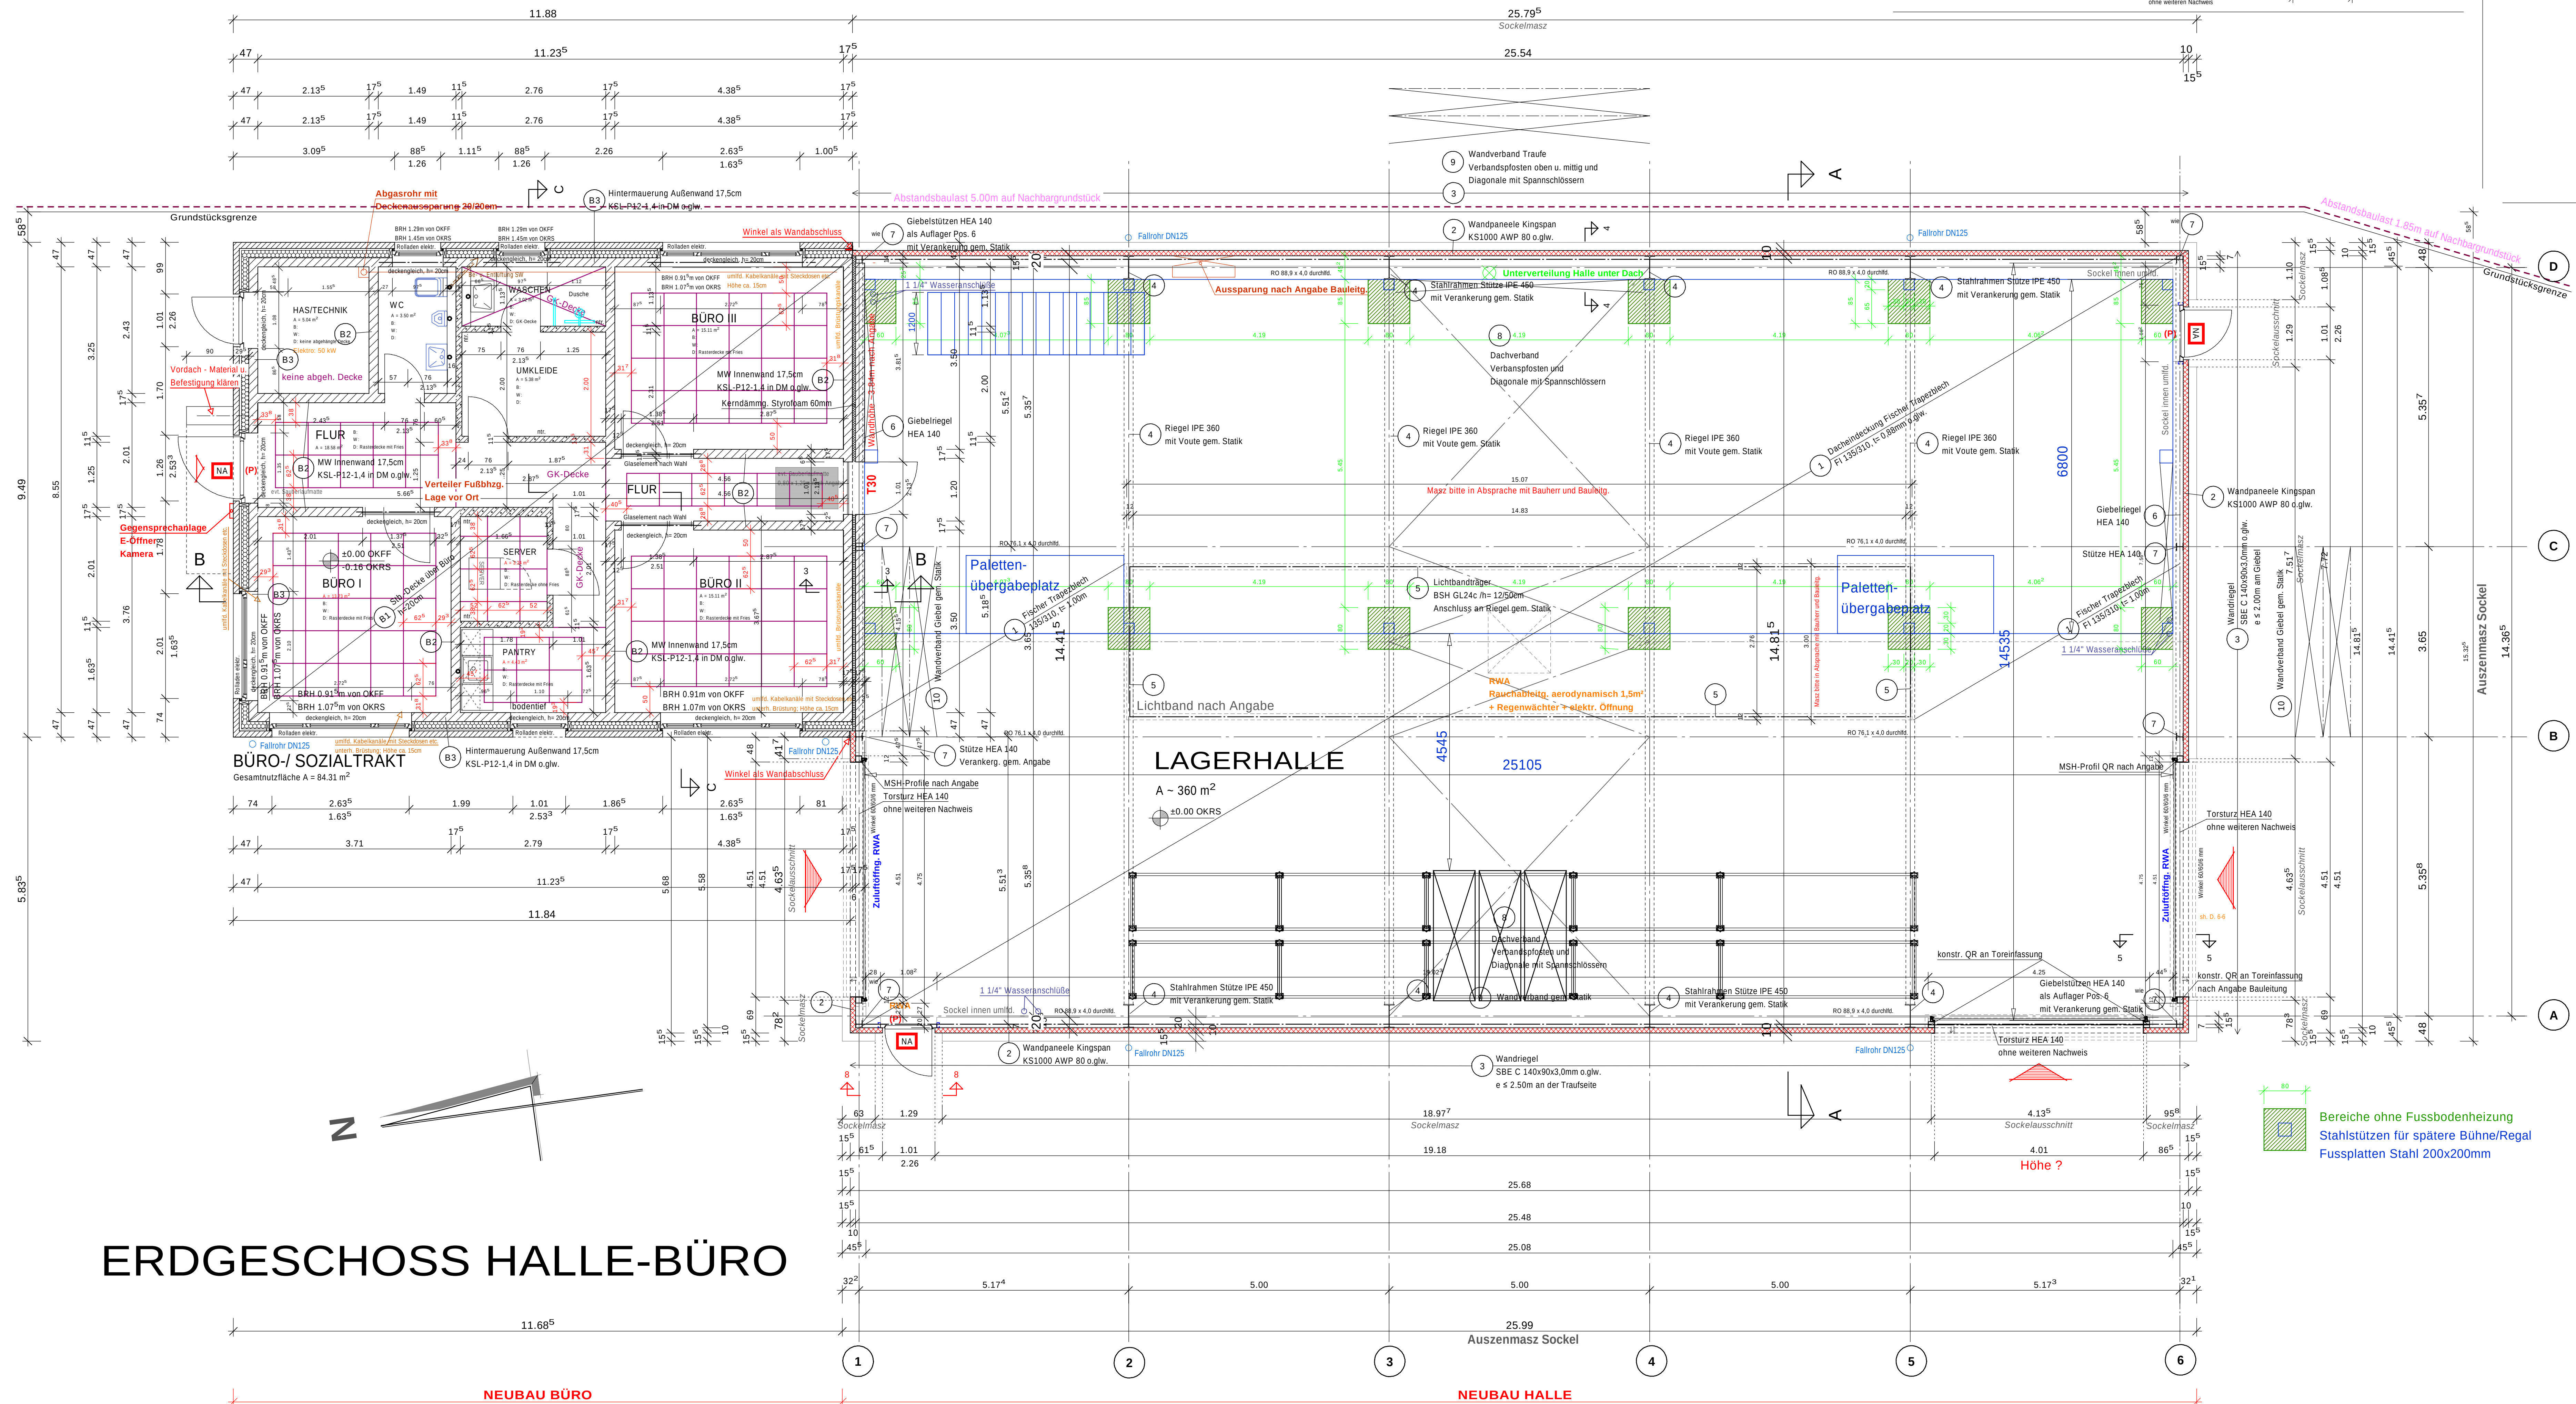


DETAIL 6-6
HALLE: Torabschluss
M: 1:20

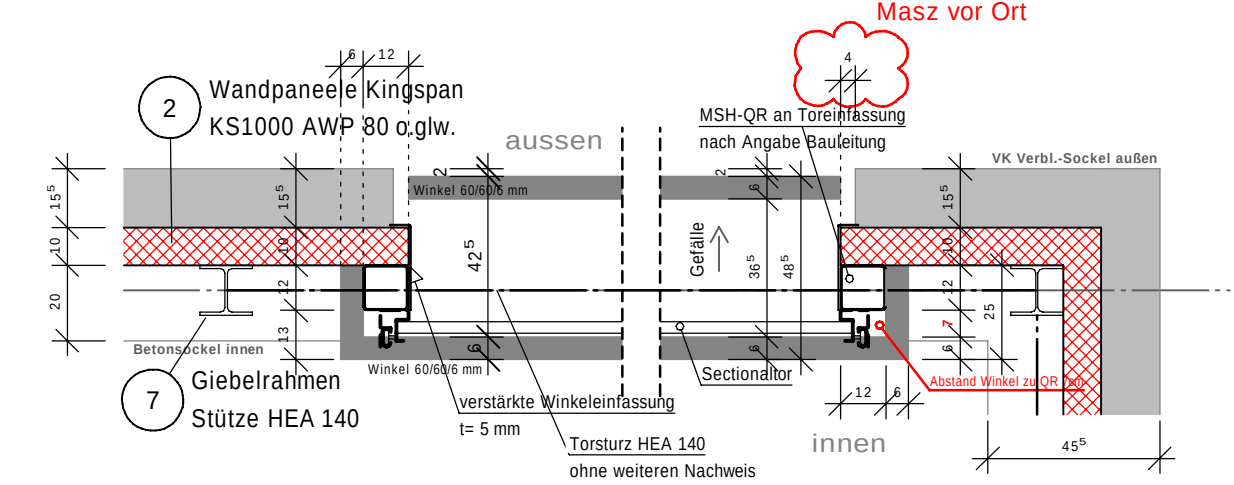

DETAIL 5-5
HALLE: Torabschluss
M: 1:20

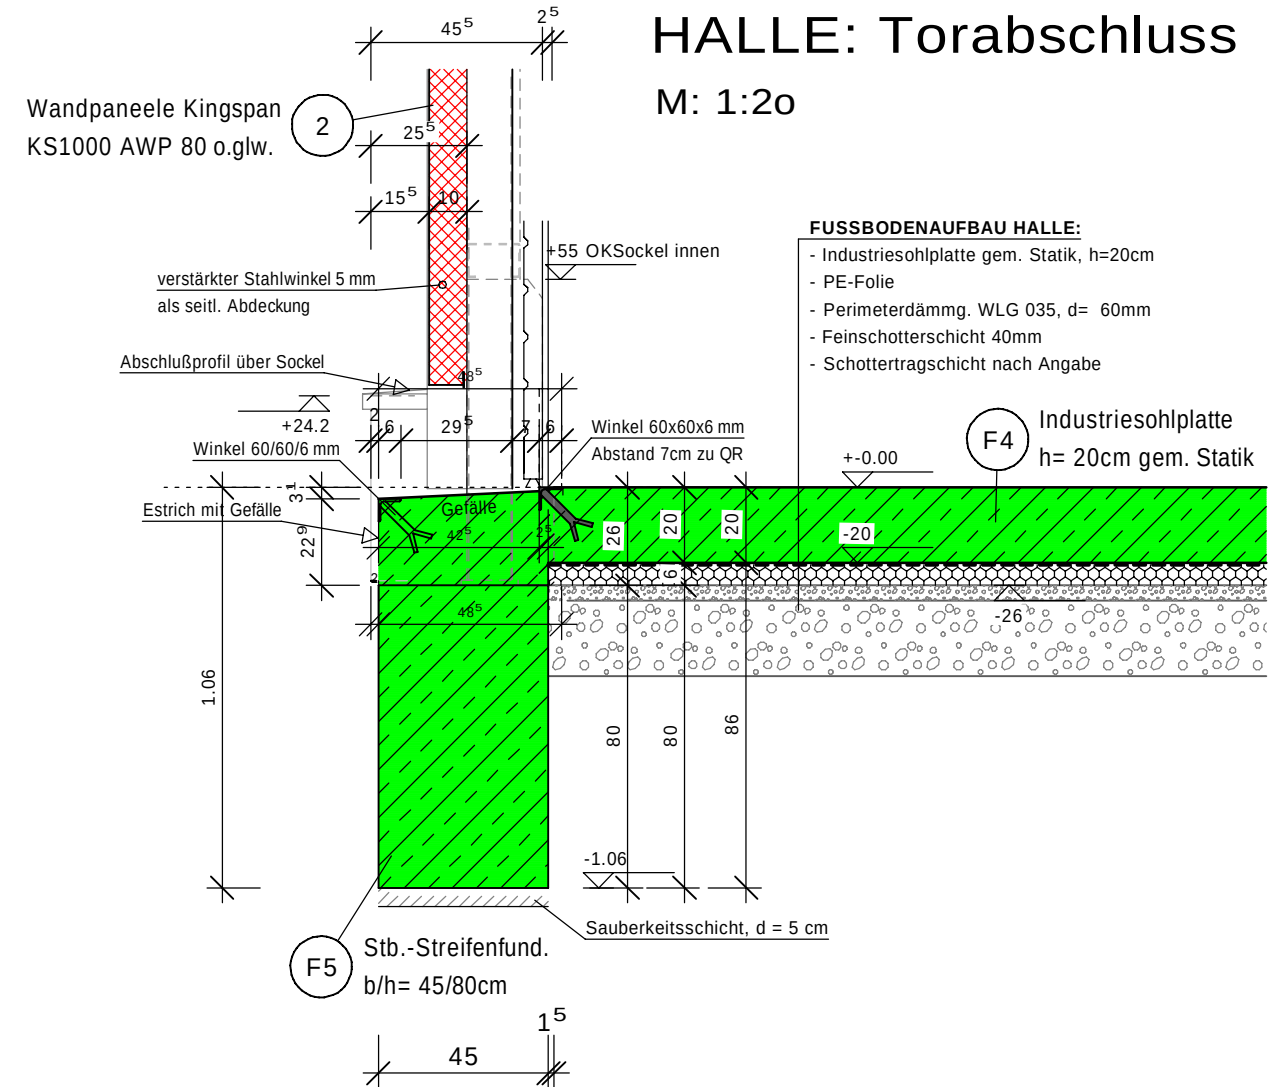

DETAIL 8-8
Halle: Türdetail

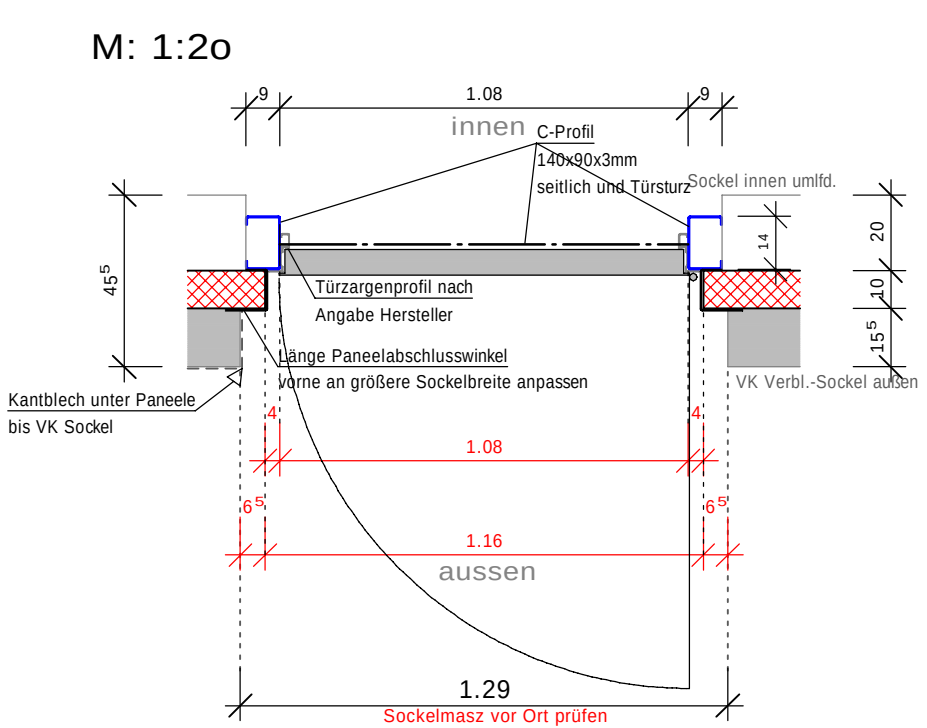

Alle Masze sind vor Ort zu prüfen !

LEGENDE : (Baustoffe und Bauteile)		
	Stahlbeton gem. Stark (Ortbeton)	
	Mauwerk, KS 12-12 OM	
	Mauwerk, KS 20-20 - Wohnungstrennwand	
	nichttragende Innenwand	
	Verbleibmauerwerk MOpF	
	unverwahrter Beton - Magerbeton	
	Dämmung, Styrofoam gem. Ausbreitung	
	Dämmung, Mineralwolle gem. Ausbreitung	
	Brh. Sturz	OKKF Oberk. Fertigbauelement OKKF Oberk. Rohlbauenden
		Brüstungsbereich von OKKF Stütze von OKKF Lüftung und nach Angabe der Fachkennlinie v. verlegter 2. Strom. Gas, Wasser, etc. Grundrisslinie + Durchbrüche sind vom Betonkern von der Baueinheit zu prüfen Erfolg nach Angabe Fensteranschlüsse Seitlich 35 cm, etc. in Sturzbreite 3 cm wenn nicht andere angegeben Abdichtung Isolierung nach DIN 403.4117, 4112 Interessierende Räume nach DIN 18057 etc. lösen Durchbrüche u. Schlitzlöcher gemäß Instal-

Alle Maße sind eigenverantwortlich am Bau zu Prüfen.

10. Freierborn: FB Heizung Achse D von 40mm auf 65 cm Teile geh.	11	21.04.2021
a) Anlagte Flussrohrheizung / Anlage Schwimmbecken / Schritte	11	13.04.2021
b) Rasterdecke in Schwimmbecken	11	08.05.2021
c) Türrand abgesenkt / Treppen aus Gefälleplanung übernehmen	11	01.03.2021
d) Längsmasse Umlaufd / Stockmassie	11	27.03.2021
e) abgehangene Decken	11	15.02.2020
f) Rohr vom Kleberlatz und Anlagte Flurbohrung / etc.	11	11.11.2020
g) Fensteransatz Parapetstele / Fensteranschluss aus Anstrich	11	11.11.2020
h) Fenstergerüst und Büro / U-Bürogruppen WC und Waschen höher	11	10.11.2020
i) 29.05.2020	11	29.05.2020
k) Änderung Schwimmbecken -> Copy / etc. / Party decke	11	10.11.2020
l. Beschreibung Baubetrieb und Elektro	11	01.10.2020
m. Problemgruppen Stahl übernehmen, 1. Engländer / SW-Erstellung Bad	11	09.09.2020
Abrechnung	11	name

NEUBAU EINER LAGERHALLE MIT BÜRO

Bauherr

100%

ERDGESCHOSS

Datum	Gezeichnet	Maßstab 1 :	Blatt-Nr.	Index
31.08.2020	hi.	50	20-04 - G2.1	

Entwurfsersteller _____ Bauherr _____

Für diese Zeichnung behalten wir uns alle Urheberrechte vor. Ohne unsere schriftliche Zustimmung darf sie weder vervielfältigt noch Dritten zugänglich gemacht werden.