
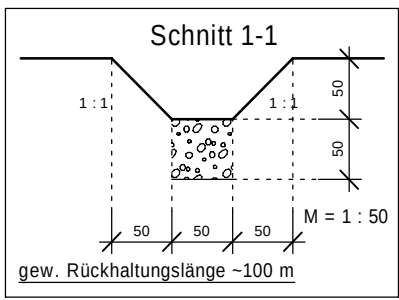


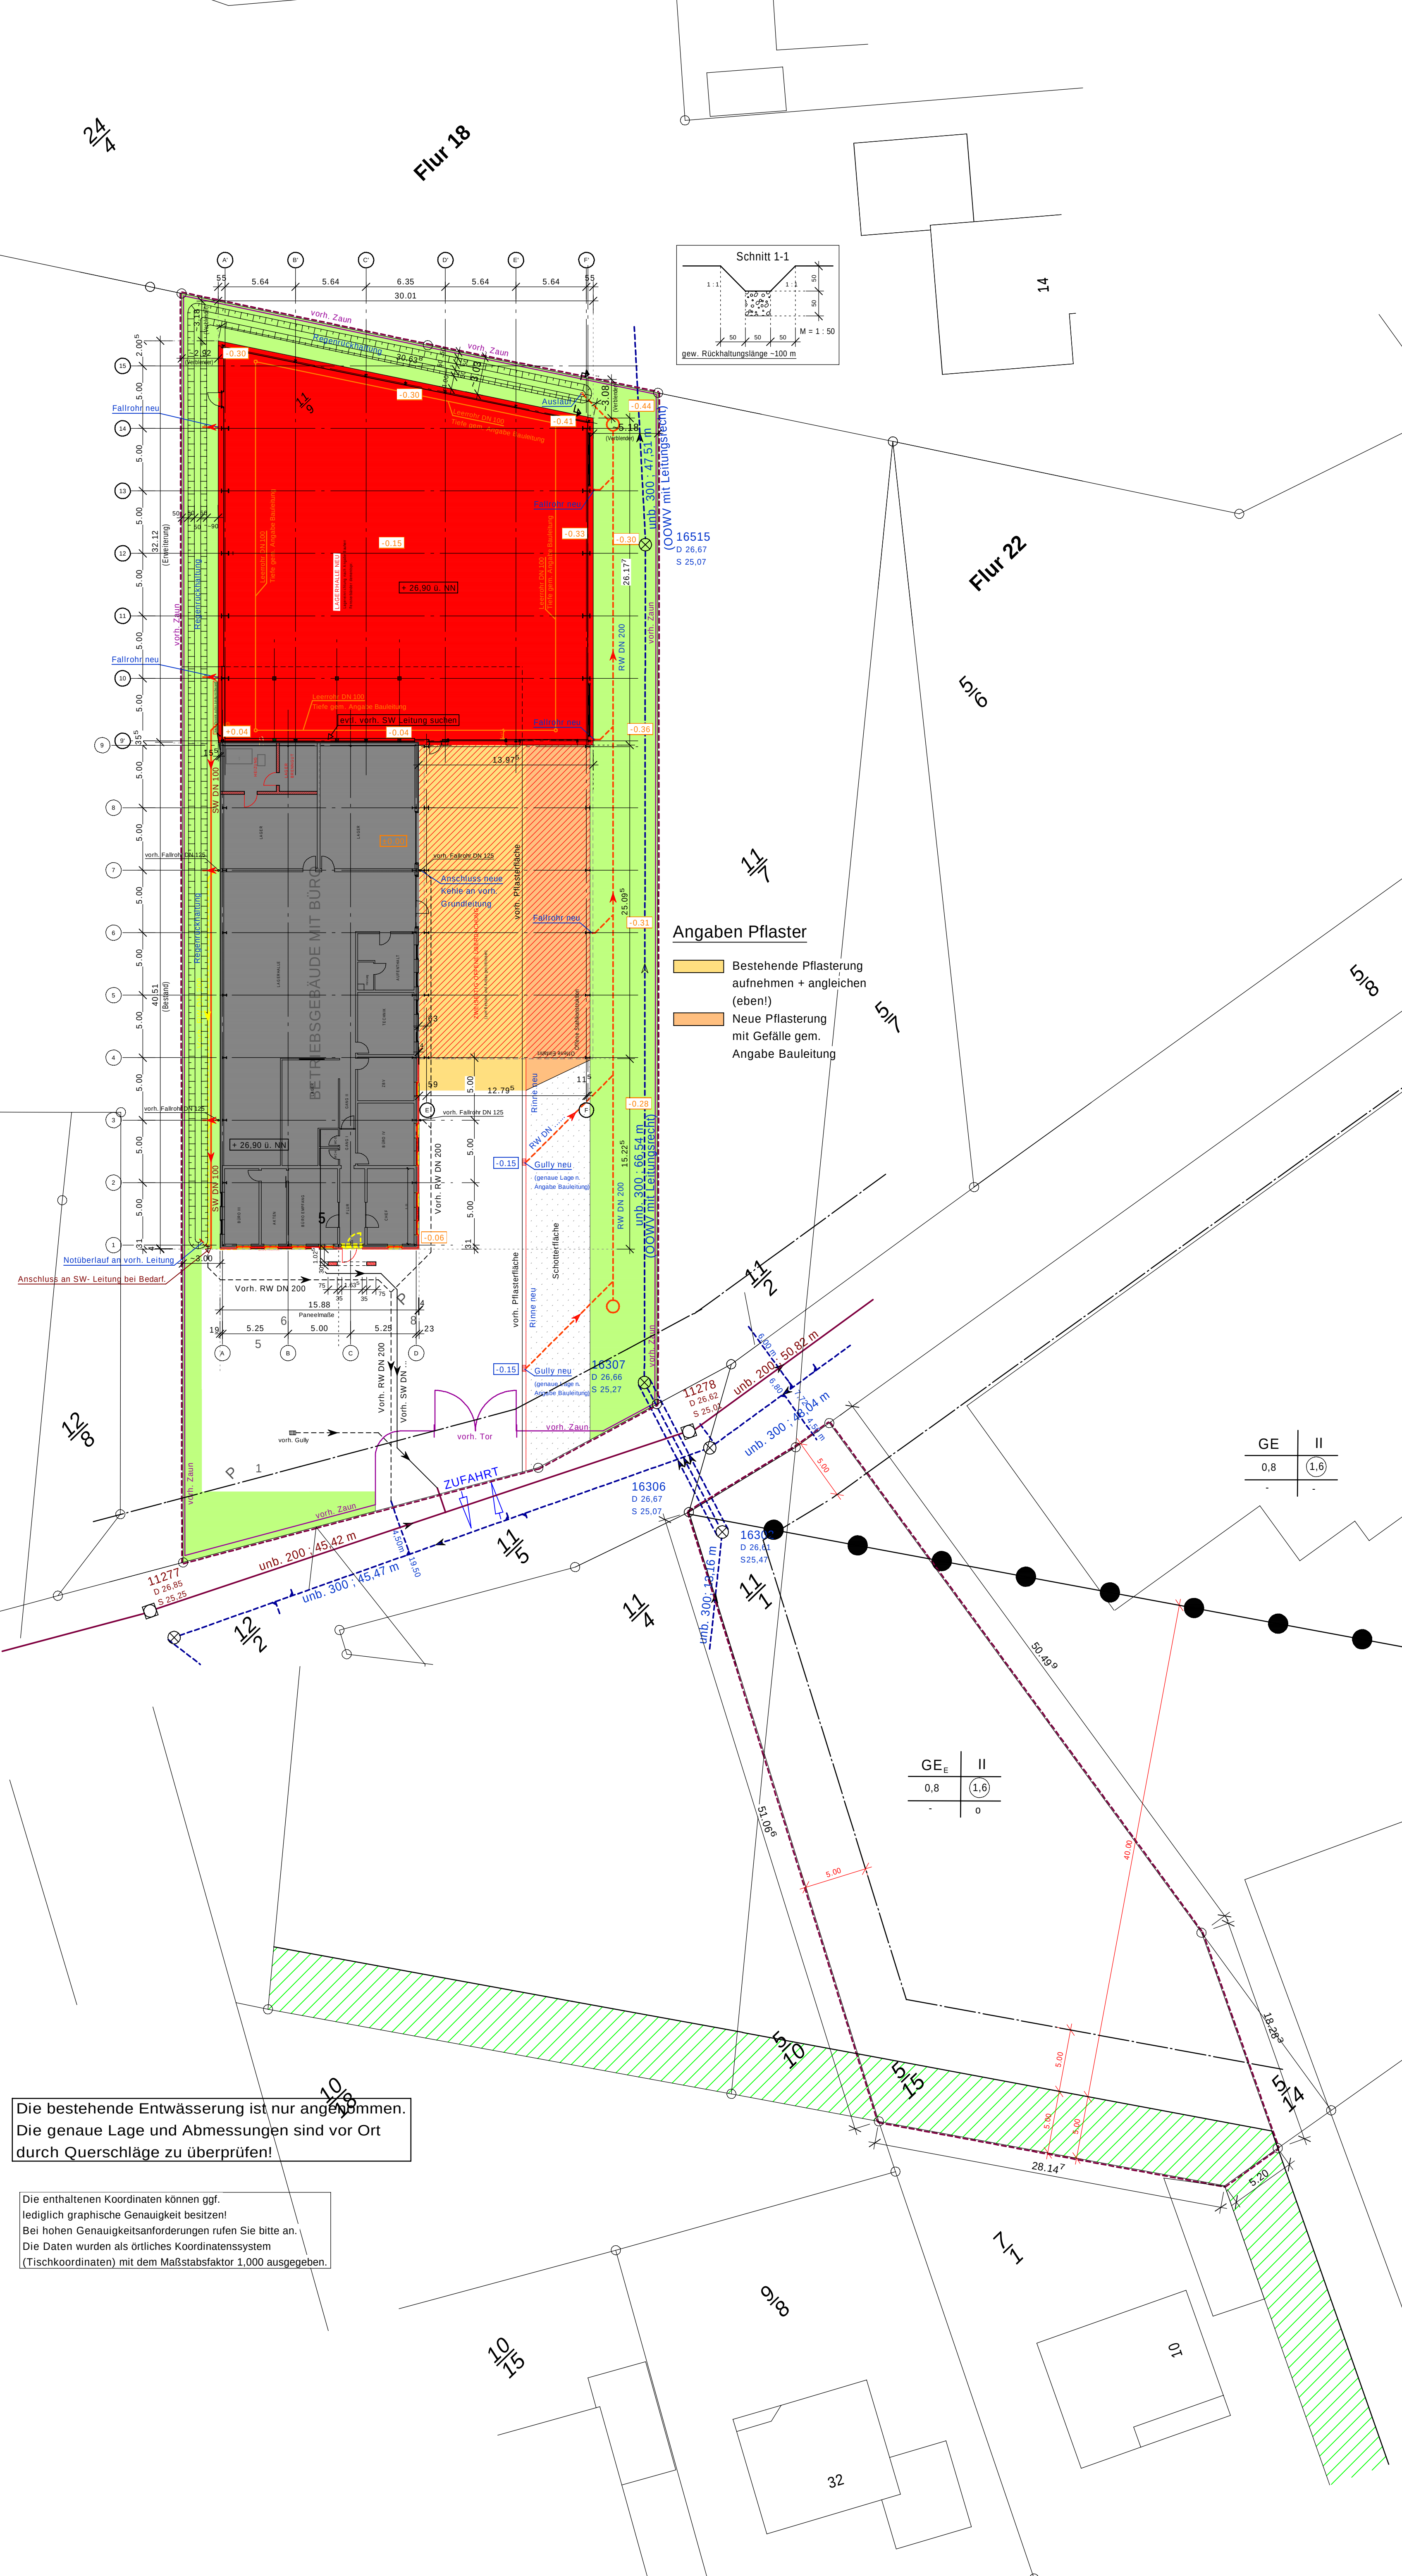

Angaben Pflaster

- Bestehende Pflasterung aufnehmen + angleichen (eben!)
- Neue Pflasterung mit Gefälle gem. Angabe Bauleitung

Die bestehende Entwässerung ist nur angenommen.
Die genaue Lage und Abmessungen sind vor Ort durch Querschnitte zu überprüfen!

Die enthaltenen Koordinaten können ggf. lediglich graphische Genauigkeit besitzen!
Bei hohen Genauigkeitsanforderungen rufen Sie bitte an.
Die Daten wurden als örtliches Koordinatensystem (Tischkoordinaten) mit dem Maßstabsfaktor 1,000 ausgegeben.

Legende:

- SW-Leitung neu
- RW-Leitung neu
- RW-Leitung vorh.
- SW-Leitung vorh.
- RW-Leitung gem. Angabe OOWV
- SW-Leitung gem. Angabe OOWV
- neue Bebauung
- neue Überdachung
- Bestandsgebäude
- Grünfläche
- Schotterfläche
- vorh. Zaun
- Geländehöhen

GE	II
0,8	(1,6)

GE	II
0,8	(1,6)

f. Lageplan um Flurstück 5/6 ergänzt (Abmessungen nur ungefähr), sowie Flurstück 11/1 & 5/15	rs.	25.11.2019
e. Angaben Pflasterung eingetragen	roff	27.08.2019
d. neue Schmutzwasser-Leitung und Leerrohre eingetragen	roff	04.03.2019
c. Auslauf aus Schnitt 1-1 entfernt	roff	14.02.2019
b. Entwässerung überarbeitet	roff	31.01.2019
a. Grünflächen eingetragen, Geländehöhen übernommen	roff	23.01.2019
Änderung	Name	Datum
Bauverhaben:	Anbau eines Lagergebäudes an vorh. Betriebsräume sowie Anbau einer Überdachung als Lagerplatz	Projekt-Nr.: 18-18
Bauort:		Gezeichnet:
Bauherr:		Datum:
Bauart:	Lageplan	21.01.19
		Maßstab 1:
		250; 50
		Blatt-Nr.:
		18-18 - L2.1
		Index:
		g
Bauer:	Planverfasser:	

Für diese Zeichnung behalten wir uns alle Urheberrechte vor. Ohne unsere schriftliche Zustimmung darf sie weder vervielfältigt noch Dritten zugänglich gemacht werden.
Alle Maße sind eigenverantwortlich am Bau zu prüfen.